



ΕΛΛΗΝΙΚΗ ΔΗΜΟΚΡΑΤΙΑ
 ΝΟΜΟΣ ΚΕΦΑΛΛΗΝΙΑΣ
 ΔΗΜΟΣ ΚΕΦΑΛΛΟΝΙΑΣ
 Δ/ΝΣΗ ΔΙΟΙΚ/ΚΩΝ ΥΠΗΡΕΣΙΩΝ
 ΤΜΗΜΑ ΔΙΟΙΚ/ΚΗΣ ΜΕΡΙΜΝΑΣ &
 ΥΠΟΣΤΗΡΙΞΗΣ
 ΠΟΛΙΤΙΚΩΝ ΟΡΓΑΝΩΝ

Αργοστόλι : 31/5/2018
 Αριθ. Πρωτ.:14388

ΑΝΑΡΤΗΤΕΑ ΣΤΟ ΔΙΑΔΙΚΤΥΟ

Ταχ. Δ/ση: Πλ. Βαλλιάνου 28100, Αργοστόλι
 Πληρ: Βασιλείου Αναστασία
 ☎: 2671360158- 162-164
 ☎: 2671022572

ΑΠΟΣΠΑΣΜΑ

Από το πρακτικό της 12^{ης} τακτικής δημόσιας Συνεδρίασης του Δημοτικού Συμβουλίου Δήμου Κεφαλλονιάς της 29^{ης} Μαΐου 2018.

Αριθμός Απόφασης: Ε.Η. 172 /2018

Περίληψη

Έγκριση της αρ. 28/2018 απόφασης της Ε.ΠΟΙ.ΖΩ σχετικά με οριοθέτηση νέας θέσης λειτουργίας της καντίνας Μύρτου

Στο Αργοστόλι, σήμερα 29 Μαΐου του έτους 2018 ημέρα Τρίτη & ώρα 10:00 π.μ το Δημοτικό Συμβούλιο Κεφαλλονιάς, συνήλθε σε **συνεδρίαση** στο Δημοτικό Θέατρο Αργοστολίου «Ο ΚΕΦΑΛΟΣ» (αίθουσα Αντίοχου Ευαγγελάτου) ύστερα από την με αριθμ. πρωτ: 13934 /25 .5.2018 έγγραφη πρόσκληση του Προέδρου που έχει εκλεγεί με τις διατάξεις του άρθρου 64 Ν3852/2010 ,η οποία επιδόθηκε και δημοσιεύθηκε νόμιμα, σύμφωνα με τις διατάξεις του άρθρου 67 του Ν.3852/2010 (ΦΕΚ Α' 87).

Σε σύνολο σαράντα ένα (41) μελών, ευρέθησαν παρόντα τα τριάντα ένα (31) και ονομαστικά:

ΠΑΡΟΝΤΕΣ: (31)

ΑΠΟΝΤΕΣ: (10)

(Αν και νόμιμα έχουν προσκληθεί)

1.	ΑΓΓΟΥΡΙΑΣ ΑΓΓΕΛΟΣ	ΑΠΩΝ
2.	ΑΝΟΥΣΑΚΗΣ ΝΙΚΟΛΑΟΣ	
3.	ΑΛΥΣΑΝΔΡΑΤΟΣ ΣΤΑΥΡΟΣ - ΓΕΡΑΣΙΜΟΣ	
4.	ΑΠΟΣΤΟΛΑΤΟΣ ΓΕΡΑΣΙΜΟΣ	
5.	ΒΑΝΔΩΡΟΣ ΠΑΝΑΓΗΣ	
6.	ΓΑΚΗΣ ΜΙΧΑΗΛ	
7.	ΓΑΡΜΠΗ ΣΟΦΙΑ	
8.	ΓΕΩΡΓΟΠΟΥΛΟΣ ΑΝΤΩΝΙΟΣ	
9.	ΚΑΤΣΙΒΕΛΗΣ ΓΕΩΡΓΙΟΣ	
10.	ΚΕΚΑΤΟΣ ΕΥΑΓΓΕΛΟΣ	
11.	ΚΟΚΚΟΛΗΣ ΠΑΝΑΓΗΣ	

12.	ΚΟΚΚΟΣΗΣ ΒΑΣΙΛΕΙΟΣ	
13.	ΚΟΚΚΟΣΗΣ ΔΙΟΝΥΣΙΟΣ	
14.	ΚΟΝΤΟΓΟΥΡΗΣ ΚΩΝΣΤΑΝΤΙΝΟΣ	ΑΠΩΝ
15.	ΚΟΥΡΚΟΥΜΕΛΗΣ ΗΛΙΑΣ	
16.	ΚΩΝΣΤΑΝΤΑΚΗΣ ΑΓΓΕΛΟΣ	
17.	ΛΥΚΟΥΔΗΣ ΔΙΟΝΥΣΙΟΣ	ΑΠΩΝ
18.	ΛΥΚΟΥΔΗΣ ΙΩΑΝΝΗΣ	
19.	ΜΑΡΚΕΤΟΣ ΑΓΓΕΛΟΣ	
20.	ΜΑΤΙΑΤΟΣ ΣΠΥΡΙΔΩΝ	
21.	ΜΟΣΧΟΝΑΣ ΑΛΕΞΑΝΔΡΟΣ	
22.	ΠΑΠΑΔΑΤΟΣ ΝΙΚΟΛΑΟΣ	
23.	ΠΑΠΑΝΑΣΤΑΣΑΤΟΣ ΓΕΡΑΣΙΜΟΣ	
24.	ΣΟΛΩΜΟΣ ΣΠΥΡΟΝΙΚΟΛΑΣ	
25.	ΤΖΩΡΤΖΑΤΟΣ ΓΕΩΡΓΙΟΣ	ΑΠΩΝ
26.	ΑΡΑΒΑΝΤΙΝΟΣ ΔΙΟΝΥΣΙΟΣ	
27.	ΘΩΜΑΣ ΓΕΩΡΓΙΟΣ	Απών στην αρ. 172/18 απόφ.
28.	ΜΙΝΕΤΟΣ ΔΙΟΝΥΣΙΟΣ	
29.	ΜΕΝΑΓΙΑΣ ΝΙΚΟΛΑΟΣ	
30.	ΜΙΧΑΛΑΤΟΣ ΘΕΟΦΙΛΟΣ	ΑΠΩΝ
31.	ΦΛΩΡΑΤΟΣ ΘΕΟΔΩΡΟΣ	ΑΠΩΝ
32.	ΖΑΠΑΝΤΗΣ ΑΝΔΡΕΑΣ	
33.	ΣΤΑΜΟΥΛΗΣ ΓΡΗΓΟΡΗΣ	ΑΠΩΝ
34.	ΡΟΥΧΩΤΑΣ ΒΑΣΙΛΕΙΟΣ	ΑΠΩΝ
35.	ΣΑΜΟΥΡΗΣ ΣΠΥΡΙΔΩΝ	ΑΠΩΝ
36.	ΣΚΛΑΒΟΣ ΝΙΚΟΛΑΟΣ	
37.	ΔΗΜΗΤΡΑΤΟΣ ΓΕΡΑΣΙΜΟΣ	Απών στην αρ. 172/18 απόφ.
38.	ΔΕΣΤΟΥΝΗΣ ΓΕΡΑΣΙΜΟΣ	ΑΠΩΝ
39.	ΓΚΙΣΓΚΙΝΗΣ ΝΙΚΟΛΑΟΣ	
40.	ΚΟΥΡΟΥΚΛΗΣ ΙΩΑΝΝΗΣ	
41.	ΠΑΡΙΣΗΣ ΗΛΙΑΣ	

Στην συνεδρίαση παρευρέθηκε ο Δήμαρχος Κεφαλλονιάς κ. Αλέξανδρος Παρίσης.

Ακολούθως ο Πρόεδρος του Δημοτικού Συμβουλίου Δήμου Κεφαλλονιάς κ. Σταύρος –Γεράσιμος Αλυσανδράτος δίνει τον λόγο στον Α/Δ κ. Μ. Γάκη ο οποίος θέτει υπόψη του Συμβουλίου την αριθμ. 28/2018 απόφαση της Ε.ΠΟΙ.ΖΩ. σχετική με το αναφερόμενο στην περίληψη θέμα η οποία έχει ως εξής:

ΑΠΟΣΠΑΣΜΑ

Από το πρακτικό της 7ης (ΚΑΤΕΠΕΙΓΟΥΣΑΣ) συνεδρίασης της Επιτροπής Ποιότητας Ζωής την 25 η Μαΐου 2018 του Δήμου Κεφαλλονιάς.

ΑΡΙΘΜ .ΑΠΟΦΑΣΗΣ : 28 /2018

ΘΕΜΑ : Γνωμοδότηση και εισήγηση στο Δημοτικό Συμβούλιο πρότασης για την οριοθέτηση νέας θέσης λειτουργίας της καντίνας Μύρτου.

Στο Αργοστόλι, σήμερα 25 η Μαΐου του έτους 2018, ημέρα Παρασκευή και ώρα 11: 00 το πρωί ,η Επιτροπή Ποιότητας Ζωής συνήλθε σε συνεδρίαση στο Δημοτικό Θέατρο Αργοστολίου «Ο ΚΕΦΑΛΟΣ» ύστερα από την αριθμό πρωτ. 13638 /23-05-2018 έγγραφη πρόσκληση του Προέδρου της, η οποία επιδόθηκε και δημοσιεύθηκε νόμιμα, σύμφωνα με τις διατάξεις του άρθρου 67 του Ν. 3852 /2010 (ΦΕΚ Α'87).

Αφού διαπιστώθηκε η νόμιμη απαρτία εφόσον σε σύνολο εννιά (9) μελών ευρέθησαν παρόντες τα πέντε (5) και αναλυτικά ως εξής:

ΠΑΡΟΝΤΕΣ:

1. Αποστολάτος Γεράσιμος
2. Βανδώρος Παναγής
- 3 Γάκης Μιχαήλ
4. Παρίσης Ηλίας
5. Κατσιβέλης Γεώργιος (Αναπληρωματικό Μέλος)

ΑΠΟΝΤΕΣ

- Σαμούρης Σπυρίδων
- Μοσχονάς Αλέξανδρος
- Κουρκουμέλης Ηλίας
- Κεκάτος Ευάγγελος
- Αραβαντινός Διονύσιος

Από την γραμματεία της Επιτροπής Ποιότητας Ζωής ανακοινώνεται στα Μέλη ότι ο Πρόεδρος κ. Ηλίας Κουρκουμέλης με τηλεφωνική του επικοινωνία ενημέρωσε ότι αδυνατεί να προεδρεύσει στην συνεδρίαση διότι λόγω σοβαρού προβλήματος ευρίσκεται εκτός Κεφαλονιάς . Για τον λόγο αυτό ενημερώθηκε τηλεφωνικά ο Α/Πρόεδρος της Επιτροπής κ. Αραβαντινός Διονύσιος ο οποίος με την σειρά του ενημέρωσε ότι δεν μπορεί να παραβρεθεί λόγω ανειλημμένων υποχρεώσεων του.

Μετά τα παραπάνω και σύμφωνα με την 82/2017 απόφαση του Δ.Σ (περί εκλογής Μελών Ε.ΠΟΙ.ΖΩ) προεδρεύει στην συνεδρίαση το Μέλος με τους περισσότερους ψήφους κ. Αποστολάτος Γεράσιμος.

Ο Προεδρεύων κ. Γεράσιμος Αποστολάτος ,κηρύσσοντας την έναρξη της συνεδρίασης αναφέρει τα παρακάτω :

Με την αριθμ. πρωτ. 13638/23-05-2018 πρόσκληση καλεστήκατε σε ΚΑΤΕΠΕΙΓΟΥΣΑ συνεδρίαση για την συζήτηση του μοναδικού θέματος ημερήσιας διάταξης «Γνωμοδότηση και εισήγηση στο Δημοτικό Συμβούλιο πρότασης για την οριοθέτηση νέας θέσης λειτουργίας της καντίνας Μύρτου.» λόγω έναρξης της καλοκαιρινής περιόδου . Καλείστε καταρχήν να ψηφίσετε για τον ορισμό της συνεδρίασης ως ΚΑΤΕΠΕΙΓΟΥΣΑ.

Αφού τα Μέλη της Οικονομικής Επιτροπής ΟΜΟΦΩΝΑ ψηφίζουν τον ορισμό της συνεδρίασης ΚΑΤΕΠΕΙΓΟΥΣΑ ο Προέδρου κ. Αποστολάτος Γεράσιμος δίνει τον λόγο στον Α/Δήμαρχο Πυλάρου κ. Μιχαήλ Γάκη ο οποίος εισηγούμενος το μοναδικό θέμα της ημερήσιας διάταξης έθεσε υπόψη των Μελών της Επιτροπής το τοπογραφικό Διάγραμμα οριοθέτησης της κινητής καντίνας εκτός χώρου αιγιαλού διαστάσεων 230 μ Χ4,66 μ Χ 2,56 μ στην περιοχή «ΜΥΡΤΟΣ» της Δημοτικής Ενότητας Πυλαρέων όπως συντάχθηκε από τον Τοπογράφο Μηχανικό Τ.Ε του Δήμου μας κ. Φιλιππάτο Γεράσιμο και θεωρήθηκε από τον Αναπληρωτή Προϊστάμενο της Δ/σης Τεχνικών Υπηρεσιών κ. Καλογερόπουλο Θεόδωρο, απόσπασμα του οποίου έχει ως εξής:

ΑΠΟΣΠΑΣΜΑ ΣΕ Α4/ΚΛ. 1/500
 ΤΟΠΟΓΡΑΦΙΚΟΥ ΔΙΑΓΡΑΜΜΑΤΟΣ Τ1 (ΚΛ. 1/1000)


ΠΙΝΑΚΑΣ ΣΥΝΤΕΤΑΓΜΕΝΩΝ

A/A	X	Y	ΠΛΕΥΡΑ
1	197173.77	4249262.93	2.30
2	197175.70	4249261.68	4.66
3	197173.18	4249257.77	2.30
4	197171.25	4249259.01	4.66
1	197173.77	4249262.93	4.66

E=10.72 m²

ΓΕΡ. Ρ. ΦΙΛΙΠΠΙΔΙΟΥ
 ΤΟΠΟΓΡΑΦΟΣ ΜΗΧ. ΤΕ

ΘΕΣΜΩΝ
 Ο ΔΗΜΑΡΧΟΣ ΕΣΤΙΝ ΠΡΟΕΙΣΗΛΕΥΘΟΣ Δ. Τ.Υ.

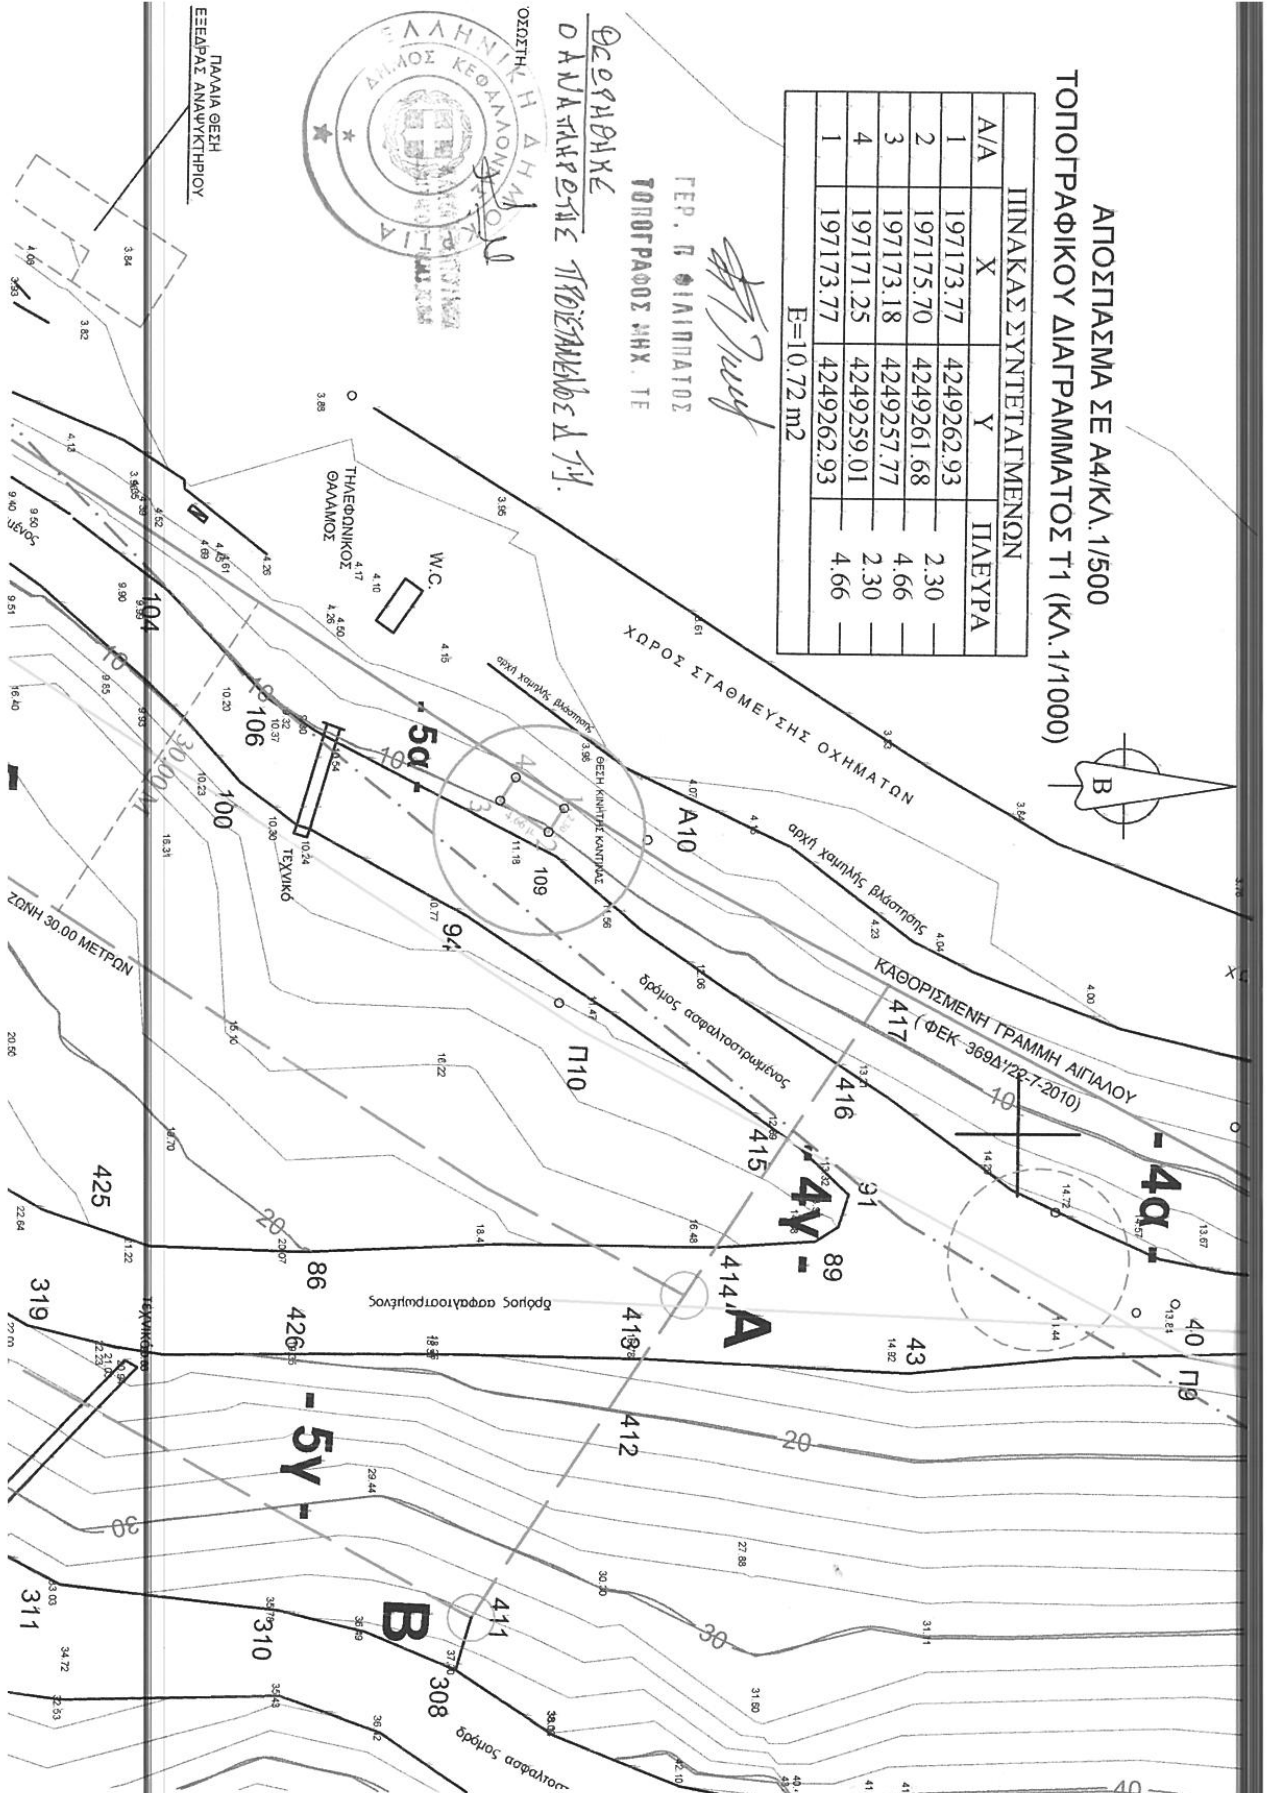

Στην συνέχεια ο κ. Γάκης Μιχαήλ θέτει υπόψη των Μελών της Επιτροπής την 4/24-05-2018 απόφαση της Τοπικής Κοινότητας Διβαράτων σύμφωνα με την οποία ΟΜΟΦΩΝΑ αποφάσισε και καθόρισε ως θέση για την τοποθέτηση της κινητής καντίνας στην παραλία Μύρτου την προτεινόμενη στο θεωρημένο από την Δ/ση Τεχνικών Υπηρεσιών του Δήμου Τοπογραφικό Διάγραμμα του μηχανικού κ. Φιλιππάτου Γεράσιμου.

Η Επιτροπή μετά από διαλογική συζήτηση :

Ο Προεδρευων κ. Αποστολάτος Γεράσιμος προτείνει να γνωμοδοτήσουν και να εισηγηθούν πρόταση στο Δημοτικό Συμβούλιο για την οριοθέτηση νέας θέσης λειτουργίας της καντίνας Μύρτου , την προτεινόμενη θέση όπως αποτυπώνεται στο τοπογραφικό διάγραμμα οριοθέτησης της από τον Τοπογράφο Μηχανικό Τ.Ε του Δήμου μας κ. Φιλιππάτο Γεράσιμο και θεωρήθηκε από τον Αναπληρωτή Προϊστάμενο της Δ/σης Τεχνικών Υπηρεσιών κ. Καλογερόπουλο Θεόδωρο.

Ο κ. Παρίσης Ηλίας δηλώνει ότι συμφωνεί καταρχήν με την εισήγηση με την επιφύλαξη για την συζήτησή του στο Δημοτικό Συμβούλιο.

Την εισήγηση του Προέδρου ψηφίζουν : Αποστολάτος Γεράσιμος –Παρίσης Ηλίας - Γάκης Μιχαήλ – Κατσιβέλης Γεώργιος και Βανδώρος Παναγής.

και λαμβάνοντας υπόψη:

- του άρθρου 73 του Ν.3852 /2010,
- το τοπογραφικό Διάγραμμα οριοθέτησης της κινητής καντίνας εκτός χώρου αιγιαλού της Τεχνικής Υπηρεσίας.
- την 4/24-05-2018 απόφαση της Τοπικής Κοινότητας Διβαράτων. και την πρόταση του Προεδρεύοντος :

ΟΜΟΦΩΝΑ ΑΠΟΦΑΣΙΖΕΙ

Γνωμοδοτεί και εισηγείται πρόταση στο Δημοτικό Συμβούλιο για την οριοθέτησης της νέας θέσης της κινητής καντίνας εκτός χώρου αιγιαλού διαστάσεων 230 μ Χ4,66 μ Χ 2,56 μ στην περιοχή «ΜΥΡΤΟΣ» της Δημοτικής Ενότητας Πυλαρέων όπως αποτυπώνεται , στο συνημμένο τοπογραφικό Διάγραμμα που συντάχθηκε από τον Τοπογράφο Μηχανικό Τ.Ε του Δήμου μας κ. Φιλιππάτο Γεράσιμο και θεωρήθηκε από τον Αναπληρωτή Προϊστάμενο της Δ/σης Τεχνικών Υπηρεσιών κ. Καλογερόπουλο Θεόδωρο.

Αφού αναγνώσθηκε το πρακτικό αυτό υπογράφεται ως ακολούθως

Ακολουθεί διαλογική συζήτηση, ερωτήσεις και τοποθετήσεις των συμβούλων όπως αναλυτικά περιγράφονται στα απομαγνητοφωνημένα πρακτικά.

Την εισήγηση ψηφίζουν οι Δ.Σ κ.κ Ανουσάκης, Κωνσταντάκης, Κοκκόσης Δ., Βανδώρος, Γαρμπή, Αποστολάτος, Μαρκέτος, Λυκούδης Ι., Μοσχονάς, Κατσιβέλης, Κεκάτος, Γεωργόπουλος, Κουρκουμέλης, Σολωμός, Κοκκόλης Π., Γάκης, Αλυσανδράτος, Κοκκόσης Β., Ματιάτος, Μενάγιας, Παπαδάτος, Παπαναστασάτος και Παρίσης Η.

Το Συμβούλιο μετά τα παραπάνω, μειοψηφούντων των Συμβούλων κ.κ. Αραβαντινού και Μινέτου που ψηφίζουν κατά, Σκλάβου και Ζαπάντη που δηλώνουν παρών, Γκισγκίνη και Κουρούκλη που ψηφίζουν λευκό,

ΚΑΤΑ ΠΛΕΙΟΨΗΦΙΑ ΑΠΟΦΑΣΙΖΕΙ

(θετικές ψήφοι 23)

Εγκρίνει την οριοθέτηση της νέας θέσης της κινητής καντίνας εκτός χώρου αιγιαλού διαστάσεων 230 μ Χ4,66 μ Χ 2,56 μ στην περιοχή «ΜΥΡΤΟΣ» της Δημοτικής Ενότητας Πυλαρέων όπως αποτυπώνεται , στο συνημμένο τοπογραφικό Διάγραμμα που συντάχθηκε από τον Τοπογράφο Μηχανικό Τ.Ε του Δήμου μας κ. Φιλιππάτο Γεράσιμο και θεωρήθηκε από τον Αναπληρωτή Προϊστάμενο της Δ/σης Τεχνικών Υπηρεσιών κ.Καλογερόπουλο Θεόδωρο.

ΑΠΟΣΠΑΣΜΑ ΣΕ Α4/ΚΛ. 1/500
 ΤΟΠΟΓΡΑΦΙΚΟΥ ΔΙΑΓΡΑΜΜΑΤΟΣ Τ1 (ΚΛ. 1/1000)


ΠΙΝΑΚΑΣ ΣΥΝΤΕΤΑΓΜΕΝΩΝ

A/A	X	Y	ΠΛΕΥΡΑ
1	197173.77	4249262.93	2.30
2	197175.70	4249261.68	4.66
3	197173.18	4249257.77	2.30
4	197171.25	4249259.01	4.66
1	197173.77	4249262.93	4.66

E=10.72 m²

ΓΕΡ. Ρ. ΦΙΛΙΠΠΙΔΙΟΥ
 ΤΟΠΟΓΡΑΦΟΣ ΜΗΧ. ΤΕ

ΘΕΣΜΩΝ
 Ο ΔΗΜΑΡΧΟΣ ΕΣΤΙΝ ΠΡΟΕΙΣΗΛΕΥΘΟΣ Δ. Τ.Υ.

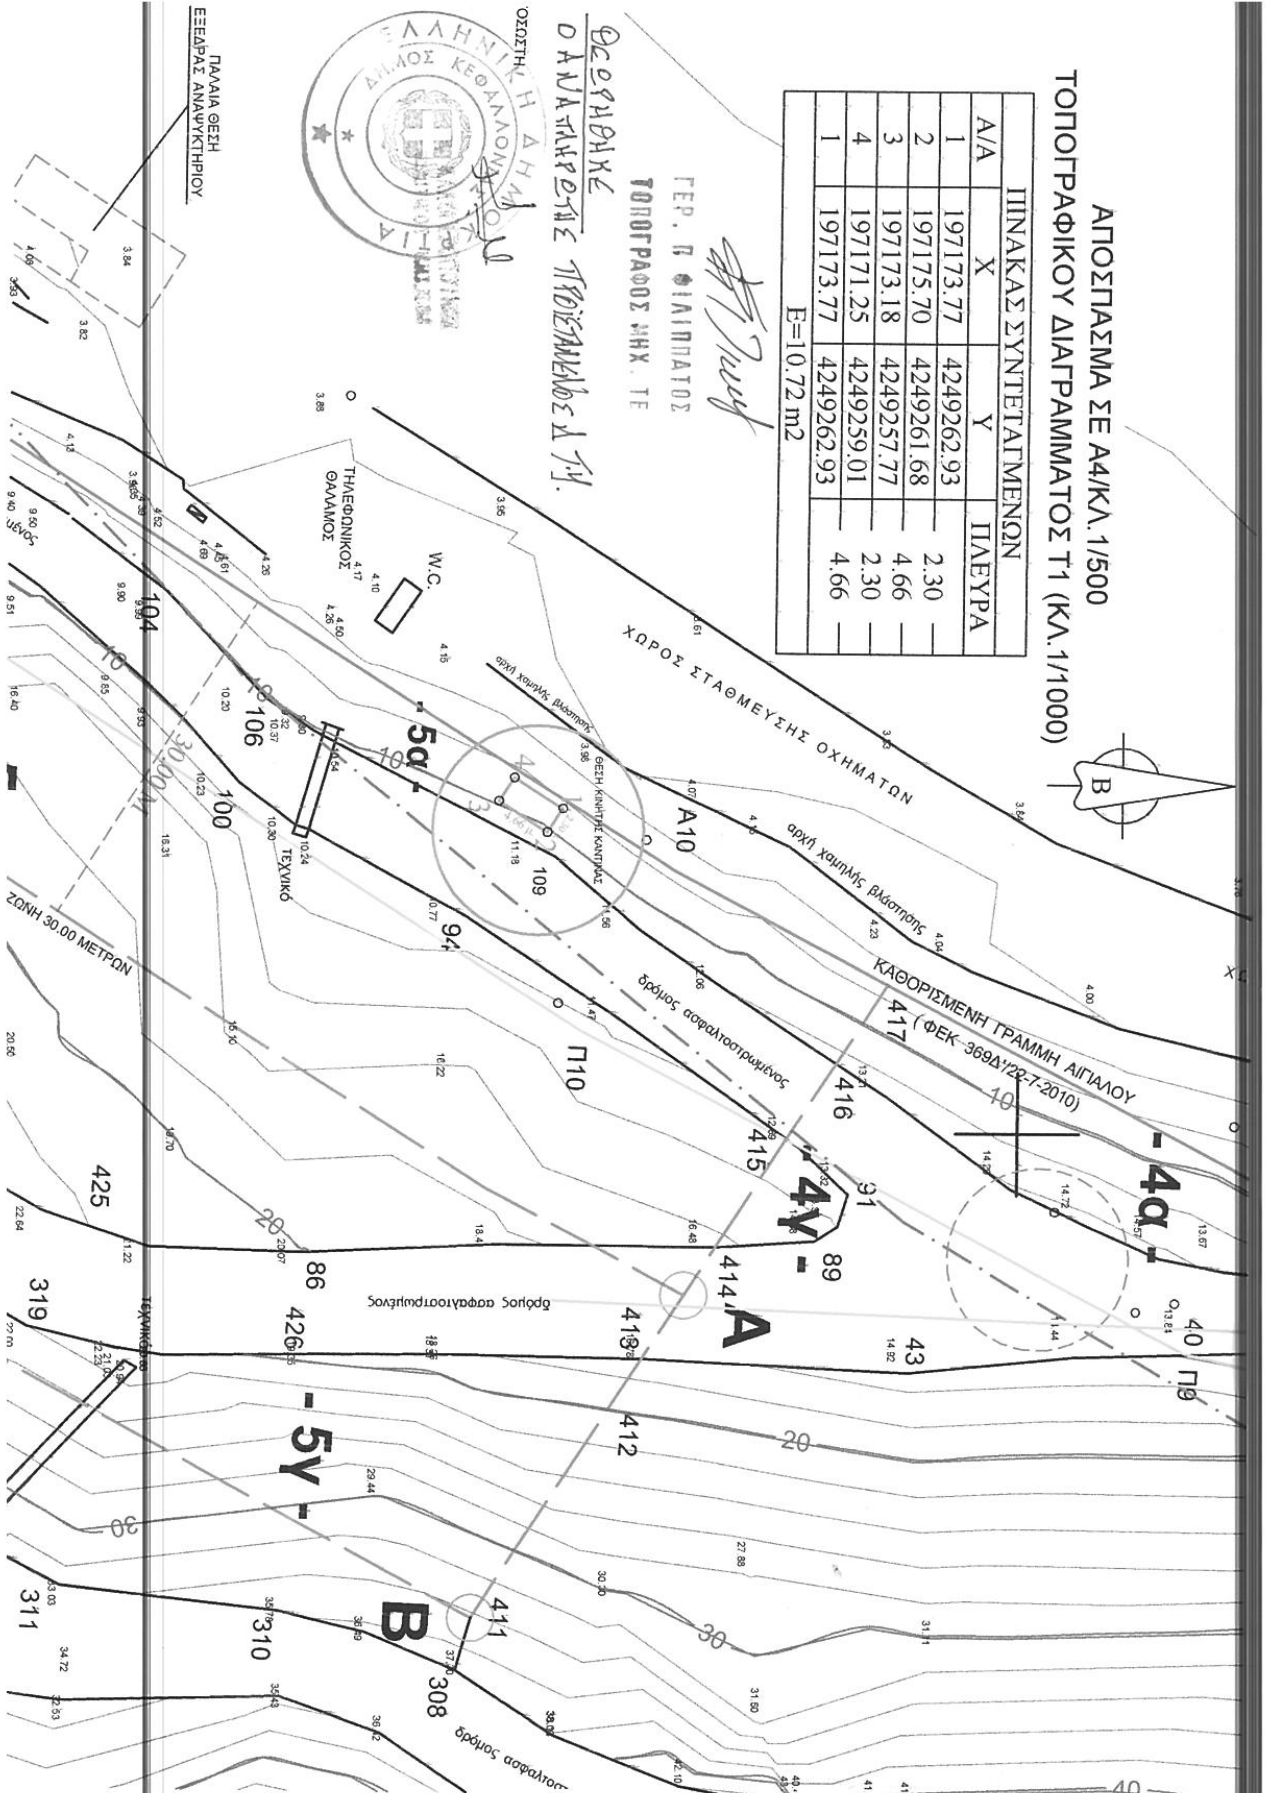

Η απόφαση αυτή έλαβε αριθμό 172/2018

Ο ΠΡΟΕΔΡΟΣ
Τ. ΥΠΟΓΡΑΦΗ

ΤΑ ΜΕΛΗ
Τ. ΥΠΟΓΡΑΦΕΣ

Πιστό αντίγραφο
Ο ΠΡΟΕΔΡΟΣ

ΣΤΑΥΡΟΣ - ΓΕΡΑΣΙΜΟΣ ΑΛΥΣΑΝΔΡΑΤΟΣ