

ΕΛΛΗΝΙΚΗ ΔΗΜΟΚΡΑΤΙΑ  
 ΝΟΜΟΣ ΚΕΦΑΛΛΗΝΙΑΣ  
 ΔΗΜΟΣ ΚΕΦΑΛΛΟΝΙΑΣ  
 ΕΠΙΤΡΟΠΗ ΠΟΙΟΤΗΤΑΣ ΖΩΗΣ

### ΠΡΑΚΤΙΚΟ

της 7ης (ΚΑΤΕΠΕΙΓΟΥΣΑΣ) συνεδρίασης της Επιτροπής Ποιότητας Ζωής την 25 η Μαΐου 2018 του Δήμου Κεφαλλονιάς.

Στο Αργοστόλι, σήμερα 25 η Μαΐου του έτους 2018, ημέρα Παρασκευή και ώρα 11: 00 το πρωί, η Επιτροπή Ποιότητας Ζωής συνήλθε σε συνεδρίαση στο Δημοτικό Θέατρο Αργοστολίου «Ο ΚΕΦΑΛΟΣ» ύστερα από την αριθμό πρωτ. 13638 /23-05-2018 έγγραφη πρόσκληση του Προέδρου της, η οποία επιδόθηκε και δημοσιεύθηκε νόμιμα, σύμφωνα με τις διατάξεις του άρθρου 67 του Ν. 3852 /2010 (ΦΕΚ Α'87). Αφού διαπιστώθηκε η νόμιμη απαρτία εφόσον σε σύνολο εννιά (9) μελών ευρέθησαν παρόντες τα πέντε (5) και αναλυτικά ως εξής:

#### ΠΑΡΟΝΤΕΣ:

1. Αποστολάτος Γεράσιμος
2. Βανδώρος Παναγής
3. Γάκης Μιχαήλ
4. Παρίσης Ηλίας
5. Κατσιβέλης Γεώργιος (Αναπληρωματικό Μέλος)

**ΑΡΙΘΜ .ΑΠΟΦΑΣΗΣ : 28 /2018**

**ΘΕΜΑ : Γνωμοδότηση και εισήγηση στο Δημοτικό Συμβούλιο πρότασης για την οριοθέτηση νέας θέσης λειτουργίας της καντίνας Μύρτου.**

#### ΑΠΟΝΤΕΣ

- Σαμούρης Σπυρίδων  
 Μοσχονάς Αλέξανδρος  
 Κουρκουμέλης Ηλίας  
 Κεκάτος Ευάγγελος  
 Αραβαντινός Διονύσιος

**ΑΔΑ: ΩΕΚΦΩΕ5-0ΡΘ**

Από την γραμματεία της Επιτροπής Ποιότητας Ζωής ανακοινώνεται στα Μέλη ότι ο Πρόεδρος κ. Ηλίας Κουρκουμέλης με τηλεφωνική του επικοινωνία ενημέρωσε ότι αδυνατεί να προεδρεύσει στην συνεδρίαση διότι λόγω σοβαρού προβλήματος ευρίσκεται εκτός Κεφαλλονιάς. Για τον λόγο αυτό ενημερώθηκε τηλεφωνικά ο Α/Πρόεδρος της Επιτροπής κ. Αραβαντινός Διονύσιος ο οποίος με την σειρά του ενημέρωσε ότι δεν μπορεί να παραβρεθεί λόγω ανειλημμένων υποχρεώσεων του. Μετά τα παραπάνω και σύμφωνα με την 82/2017 απόφαση του Δ.Σ (περί εκλογής Μελών Ε.ΠΟΙ.ΖΩ) προεδρεύει στην συνεδρίαση το Μέλος με τους περισσότερους ψήφους κ. Αποστολάτος Γεράσιμος.

Ο Προεδρεύων κ. Γεράσιμος Αποστολάτος, κηρύσσοντας την έναρξη της συνεδρίασης αναφέρει τα παρακάτω :

Με την αριθμ. πρωτ. 13638/23-05-2018 πρόσκληση καλεστήκατε σε ΚΑΤΕΠΕΙΓΟΥΣΑ συνεδρίαση για την συζήτηση του μοναδικού θέματος ημερήσιας διάταξης «Γνωμοδότηση και εισήγηση στο Δημοτικό Συμβούλιο πρότασης για την οριοθέτηση νέας θέσης λειτουργίας της καντίνας Μύρτου.» λόγω έναρξης της καλοκαιρινής περιόδου. Καλείστε καταρχήν να ψηφίσετε για τον ορισμό της συνεδρίασης ως ΚΑΤΕΠΕΙΓΟΥΣΑ.

Αφού τα Μέλη της Οικονομικής Επιτροπής ΟΜΟΦΩΝΑ ψηφίζουν τον ορισμό της συνεδρίασης ΚΑΤΕΠΕΙΓΟΥΣΑ ο Προεδρεύων κ. Αποστολάτος Γεράσιμος δίνει τον λόγο στον Α/Δήμαρχο Πυλάρου κ. Μιχαήλ Γάκη ο οποίος εισηγούμενος το μοναδικό θέμα της ημερήσιας διάταξης έθεσε υπόψη των Μελών της Επιτροπής το τοπογραφικό Διάγραμμα οριοθέτησης της κινητής καντίνας εκτός χώρου αιγιαλού διαστάσεων 230 μ Χ4,66 μ Χ 2,56 μ στην περιοχή «ΜΥΡΤΟΣ» της Δημοτικής Ενότητας Πυλαρέων όπως συντάχθηκε από τον Τοπογράφο Μηχανικό Τ.Ε του Δήμου μας κ. Φιλιππάτο Γεράσιμο και θεωρήθηκε από τον Αναπληρωτή Προϊστάμενο της Δ/νσης Τεχνικών Υπηρεσιών κ. Καλογερόπουλο Θεόδωρο, απόσπασμα του οποίου έχει ως εξής:

ΑΠΟΣΠΑΣΜΑ ΣΕ ΑΔ/ΚΛ 1/500  
 ΤΟΠΟΓΡΑΦΙΚΟΥ ΔΙΑΓΡΑΜΜΑΤΟΣ Τ1 (ΚΛ. 1/1000)


ΠΙΝΑΚΑΣ ΣΥΝΤΕΤΑΓΜΕΝΩΝ

| Α/Α | X         | Y          | ΠΛΕΥΡΑ |
|-----|-----------|------------|--------|
| 1   | 197173.77 | 4249262.93 | 2.30   |
| 2   | 197175.70 | 4249261.68 | 4.66   |
| 3   | 197173.18 | 4249257.77 | 2.30   |
| 4   | 197171.25 | 4249259.01 | 4.66   |
| 1   | 197173.77 | 4249262.93 | 4.66   |

E=10.72 m<sup>2</sup>

ΓΕΡ. Ρ ΦΙΛΙΠΠΑΤΟΣ  
 ΤΟΠΟΓΡΑΦΟΣ ΜΗΧ. ΤΕ

Θεσπιδική  
 Ο ΔΗΛΩΣΗ ΤΗΣ ΠΡΟΒΙΣΜΕΝΩΣ Δ. Τ.Υ.

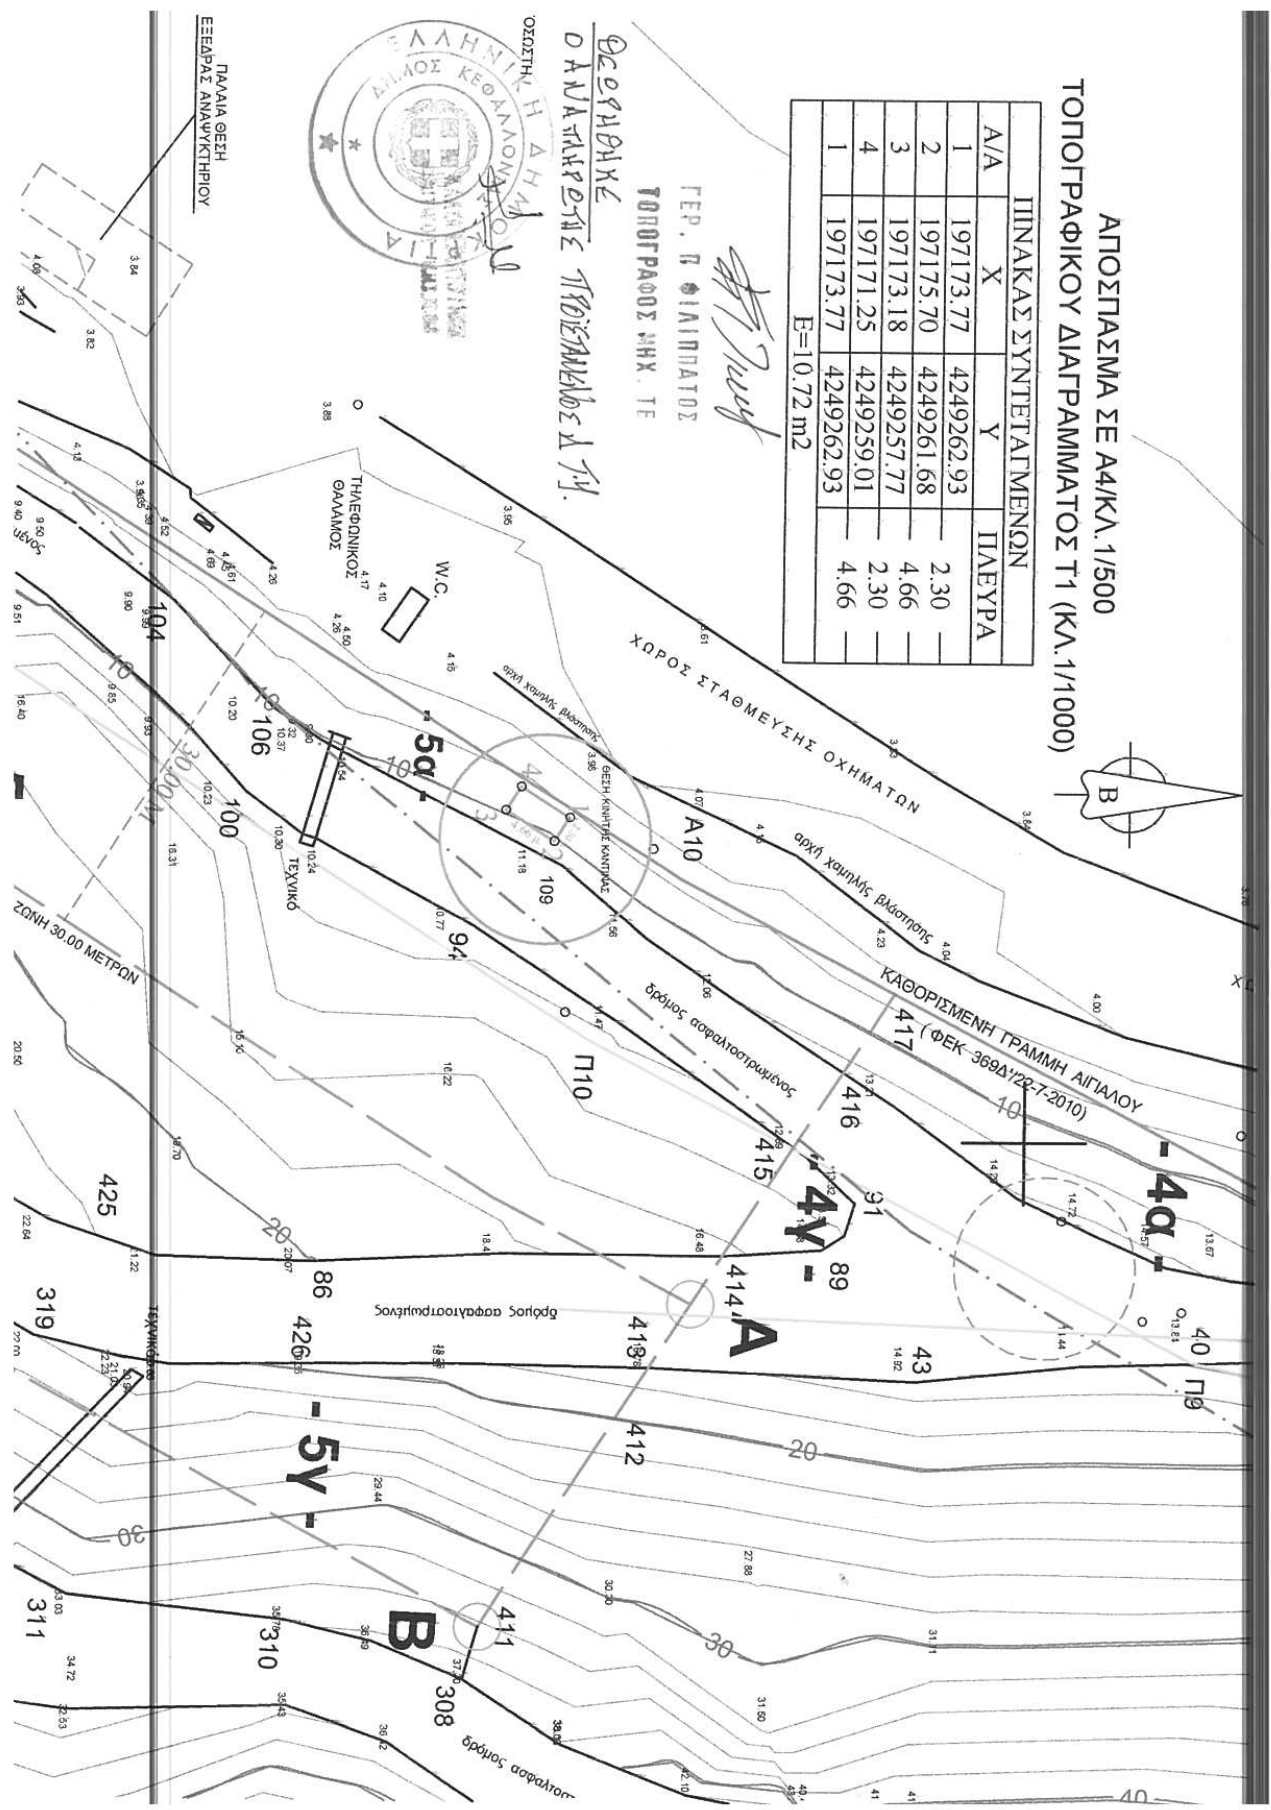

ΠΑΛΑΙΑ ΟΔΟΣ  
 ΕΞΕΔΡΑΣ ΑΝΑΛΥΚΤΗΡΙΟΥ

Στην συνέχεια ο κ. Γάκης Μιχαήλ θέτει υπόψη των Μελών της Επιτροπής την 4/24-05-2018 απόφαση της Τοπικής Κοινότητας Διβαράτων σύμφωνα με την οποία ΟΜΟΦΩΝΑ αποφάσισε και καθόρισε ως θέση για την τοποθέτηση της κινητής καντίνας στην παραλία Μύρτου την προτεινόμενη στο θεωρημένο από την Δ/νση Τεχνικών Υπηρεσιών του Δήμου Τοπογραφικό Διάγραμμα του μηχανικού κ. Φιλιππάτου Γεράσιμου.

Η Επιτροπή μετά από διαλογική συζήτηση :

Ο Προεδρευων κ. Αποστολάτος Γεράσιμος προτείνει να γνωμοδοτήσουν και να εισηγηθούν πρόταση στο Δημοτικό Συμβούλιο για την οριοθέτηση νέας θέσης λειτουργίας της καντίνας Μύρτου , την προτεινόμενη θέση όπως αποτυπώνεται στο τοπογραφικό διάγραμμα οριοθέτησης της από τον Τοπογράφο Μηχανικό Τ.Ε του Δήμου μας κ. Φιλιππάτο Γεράσιμο και θεωρήθηκε από τον Αναπληρωτή Προϊστάμενο της Δ/νσης Τεχνικών Υπηρεσιών κ. Καλογερόπουλο Θεόδωρο.

Ο κ. Παρίσης Ηλίας δηλώνει ότι συμφωνεί καταρχήν με την εισήγηση με την επιφύλαξη για την συζήτησή του στο Δημοτικό Συμβούλιο.

Την εισήγηση του Προέδρου ψηφίζουν : Αποστολάτος Γεράσιμος – Παρίσης Ηλίας - Γάκης Μιχαήλ – Κατσιβέλης Γεώργιος και Βανδώρας Παναγής.

και λαμβάνοντας υπόψη:

- του άρθρου 73 του Ν.3852 /2010,
  - το τοπογραφικό Διάγραμμα οριοθέτησης της κινητής καντίνας εκτός χώρου αιγιαλού της Τεχνικής Υπηρεσίας.
  - την 4/24-05-2018 απόφαση της Τοπικής Κοινότητας Διβαράτων.
- και την πρόταση του Προεδρεύοντος :

#### **ΟΜΟΦΩΝΑ ΑΠΟΦΑΣΙΖΕΙ**

Γνωμοδοτεί και εισηγείται πρόταση στο Δημοτικό Συμβούλιο για την οριοθέτησης της νέας θέσης της κινητής καντίνας εκτός χώρου αιγιαλού διαστάσεων 230 μ Χ4,66 μ Χ 2,56 μ στην περιοχή «ΜΥΡΤΟΣ» της Δημοτικής Ενότητας Πυλαρέων όπως αποτυπώνεται , στο συνημμένο τοπογραφικό Διάγραμμα που συντάχθηκε από τον Τοπογράφο Μηχανικό Τ.Ε του Δήμου μας κ. Φιλιππάτο Γεράσιμο και θεωρήθηκε από τον Αναπληρωτή Προϊστάμενο της Δ/νσης Τεχνικών Υπηρεσιών κ. Καλογερόπουλο Θεόδωρο.

Αφού αναγνώσθηκε το πρακτικό αυτό υπογράφεται ως ακολούθως.

**Ο ΠΡΟΕΔΡΕΥΩΝ**  
**Τ. ΥΠΟΓΡΑΦΗ**

**ΤΑ ΜΕΛΗ**  
**Τ. ΥΠΟΓΡΑΦΕΣ**

Βανδώρας Παναγής  
Γάκης Μιχαήλ  
Παρίσης Ηλίας  
Κατσιβέλης Γεώργιος

**Πιστό αντίγραφο**  
**Ο ΠΡΟΕΔΡΕΥΩΝ**

**Αποστολάτος Γεράσιμος**

